


Stadt Schönsee

Bebauungsplan `Sondergebiet Einzelhandel an der Dietersdorfer Straße`

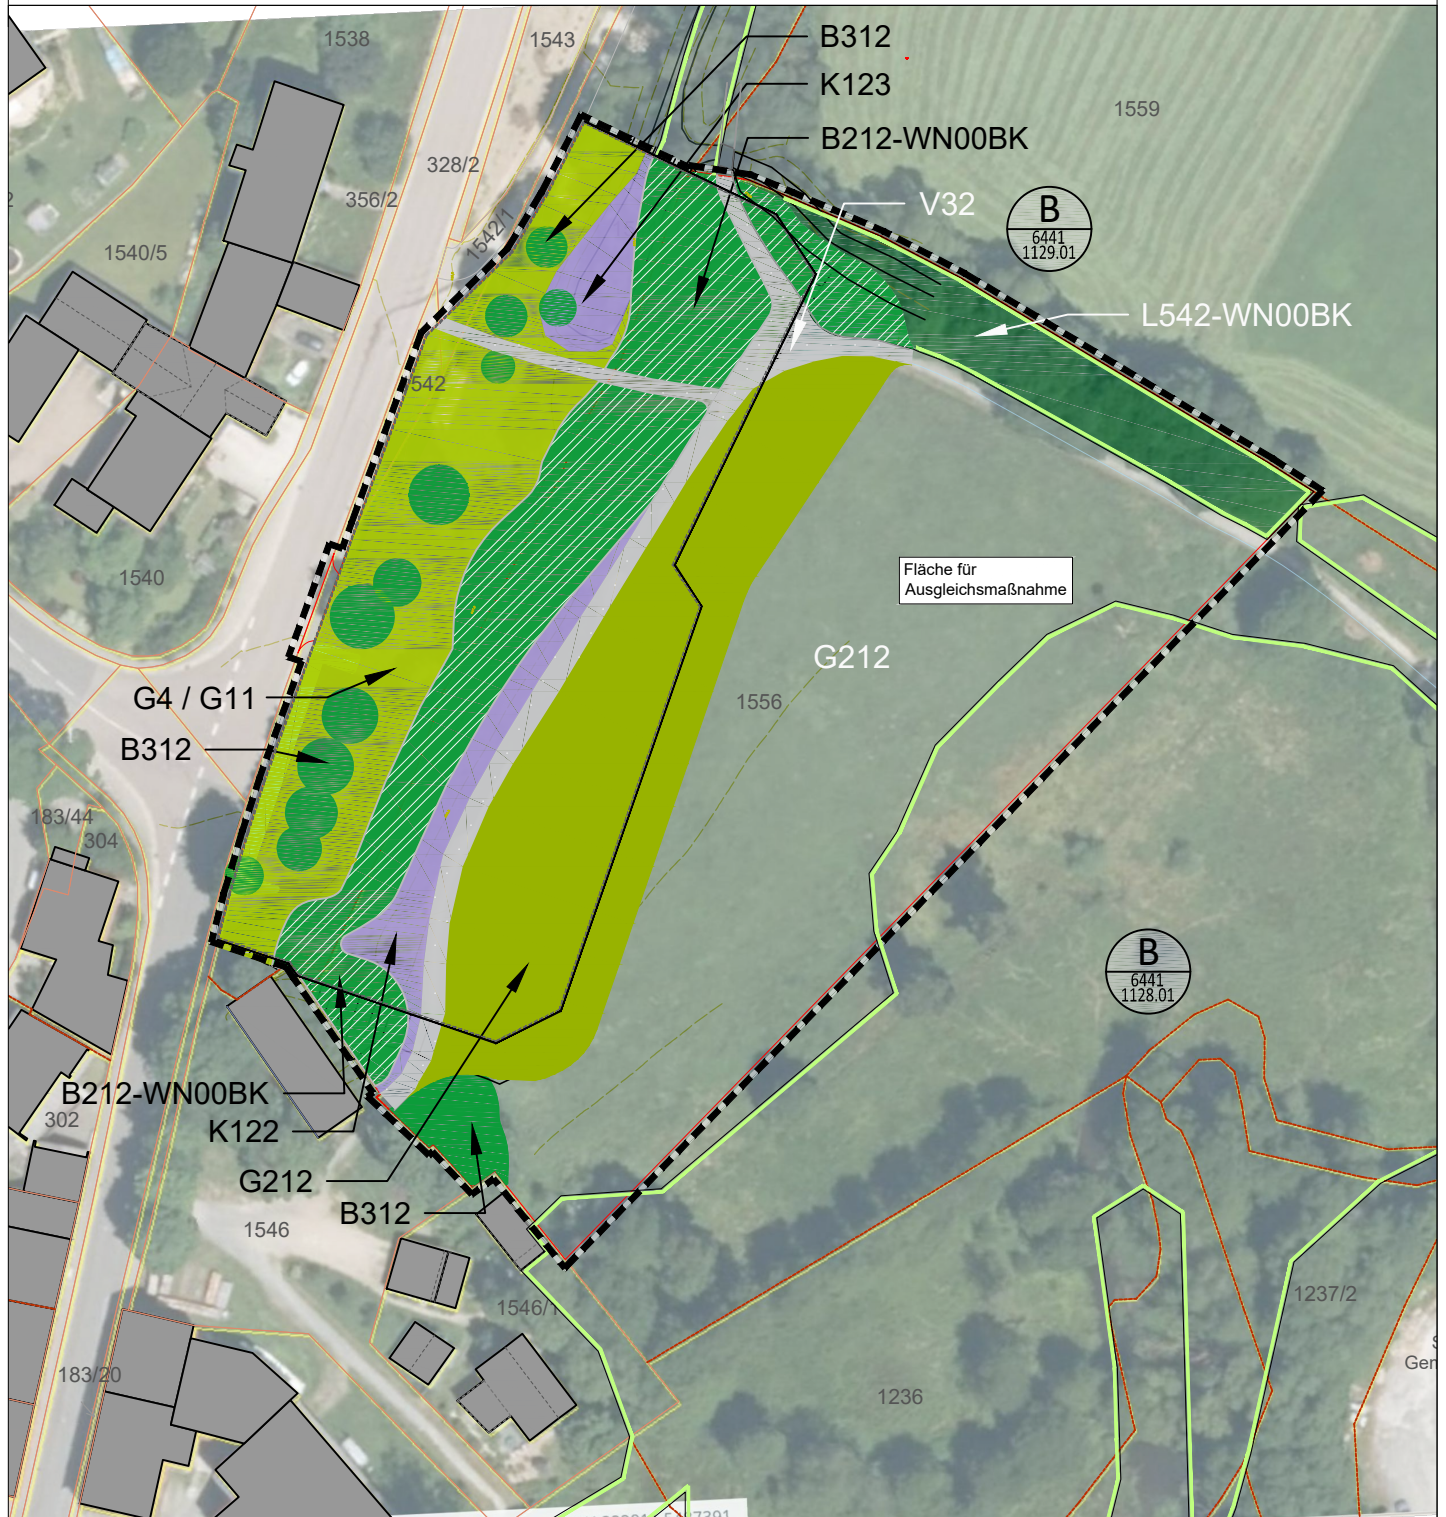

Legende Bestand

B312	Gehölze	
	Einzelbäume, Baumreihen m. überwiegend einheimischen, standortgerechten Arten, mittlere Ausprägung	9
B212-WN00BK	Feldgehölz m. überwiegend einheimischen, standortgerechten Arten, mittlere Ausprägung - Gewässer-Begleitgehölz linear	10
L542-WN00BK	Sonstige gewässerbegleitende Wälder, mittlere Ausprägung - Gewässer-Begleitgehölz, linear	11
G4 / G11	Grünland	
	Tritt- und Parkrasen / Intensivgrünland	3
G212	Mäßig extensiv genutztes, artenreiches Grünland	8

K122	Kraut- / Staudenflur	
	Mäßig artenreiche Säume u. Staudenfluren, frischer bis mäßig trockener Standorte	
K123	Mäßig artenreiche Säume u. Staudenfluren, feuchter bis nasser Standorte	
V32	Verkehrsfläche	
	Wirtschaftswege, befestigt	
B	Biotop der Bay. Biotopkartierung	

Lageplan Bestand

Grundlage:
ALKISdaten_utm32, 2026
Geobasisdaten: Bayerische Vermessungsverwaltung

Planverfasser:
THAMMER
Landschaftsarchitektur

Anlage

Stand: 13.10.2026
Karte 1